
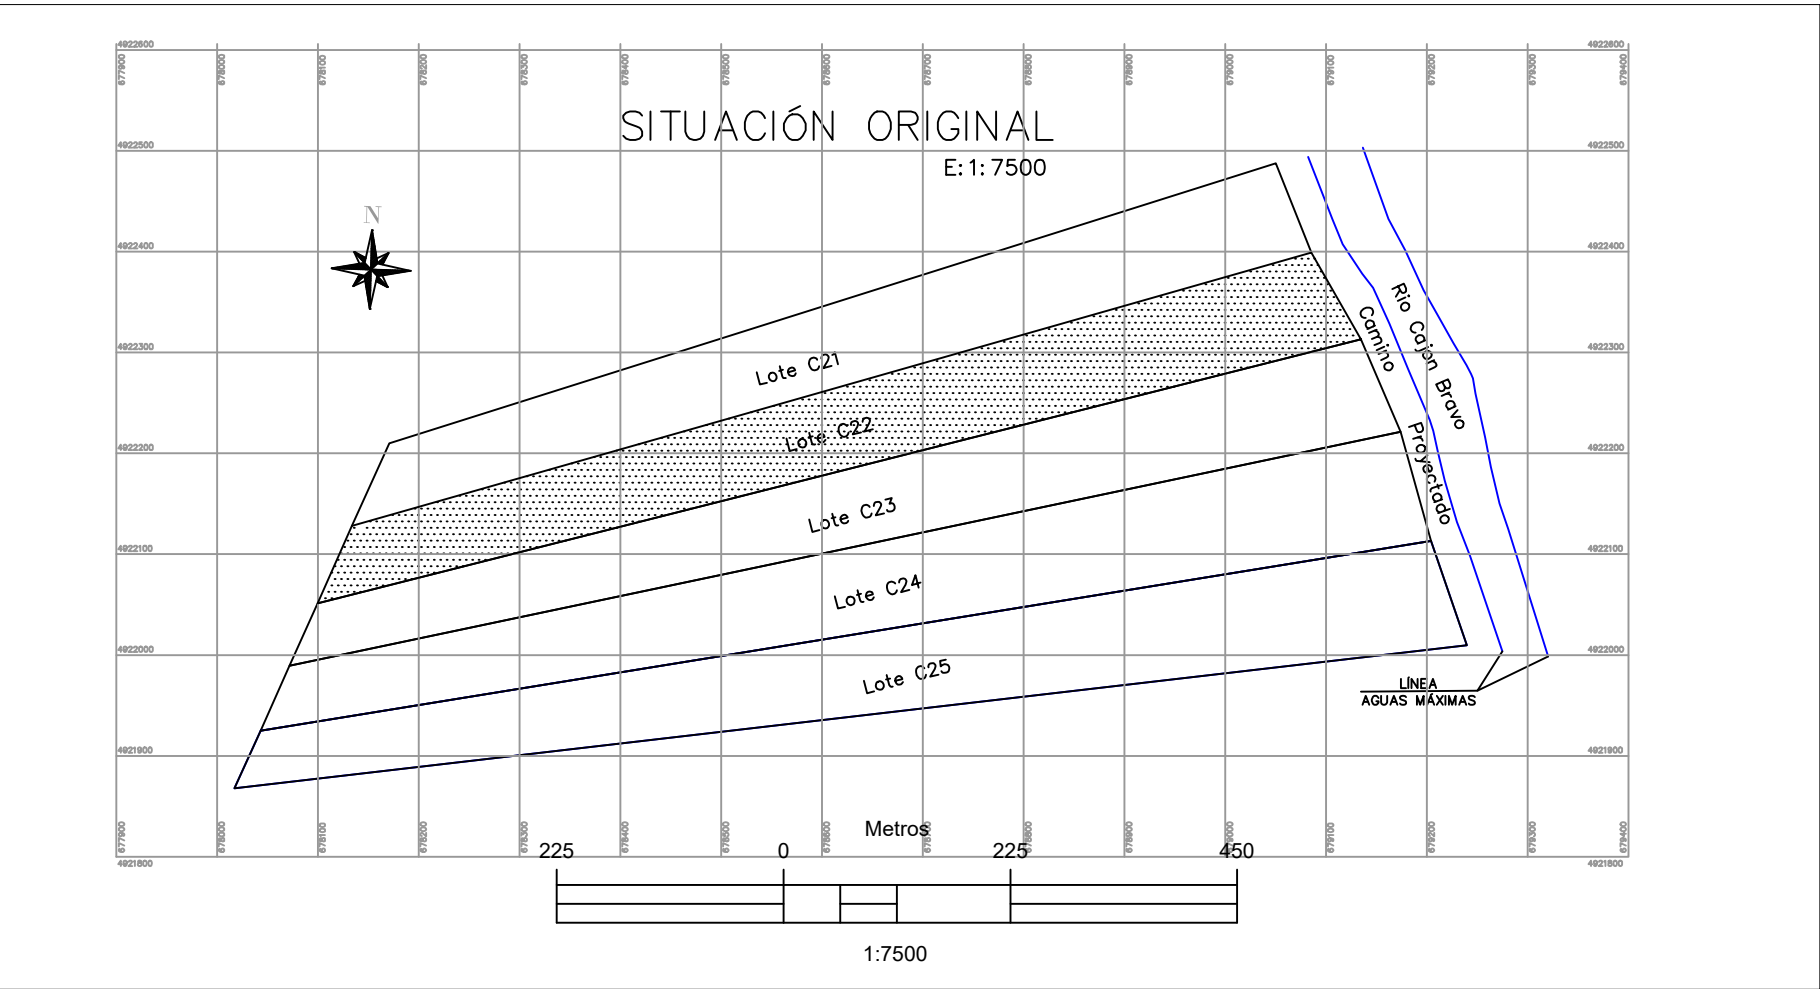
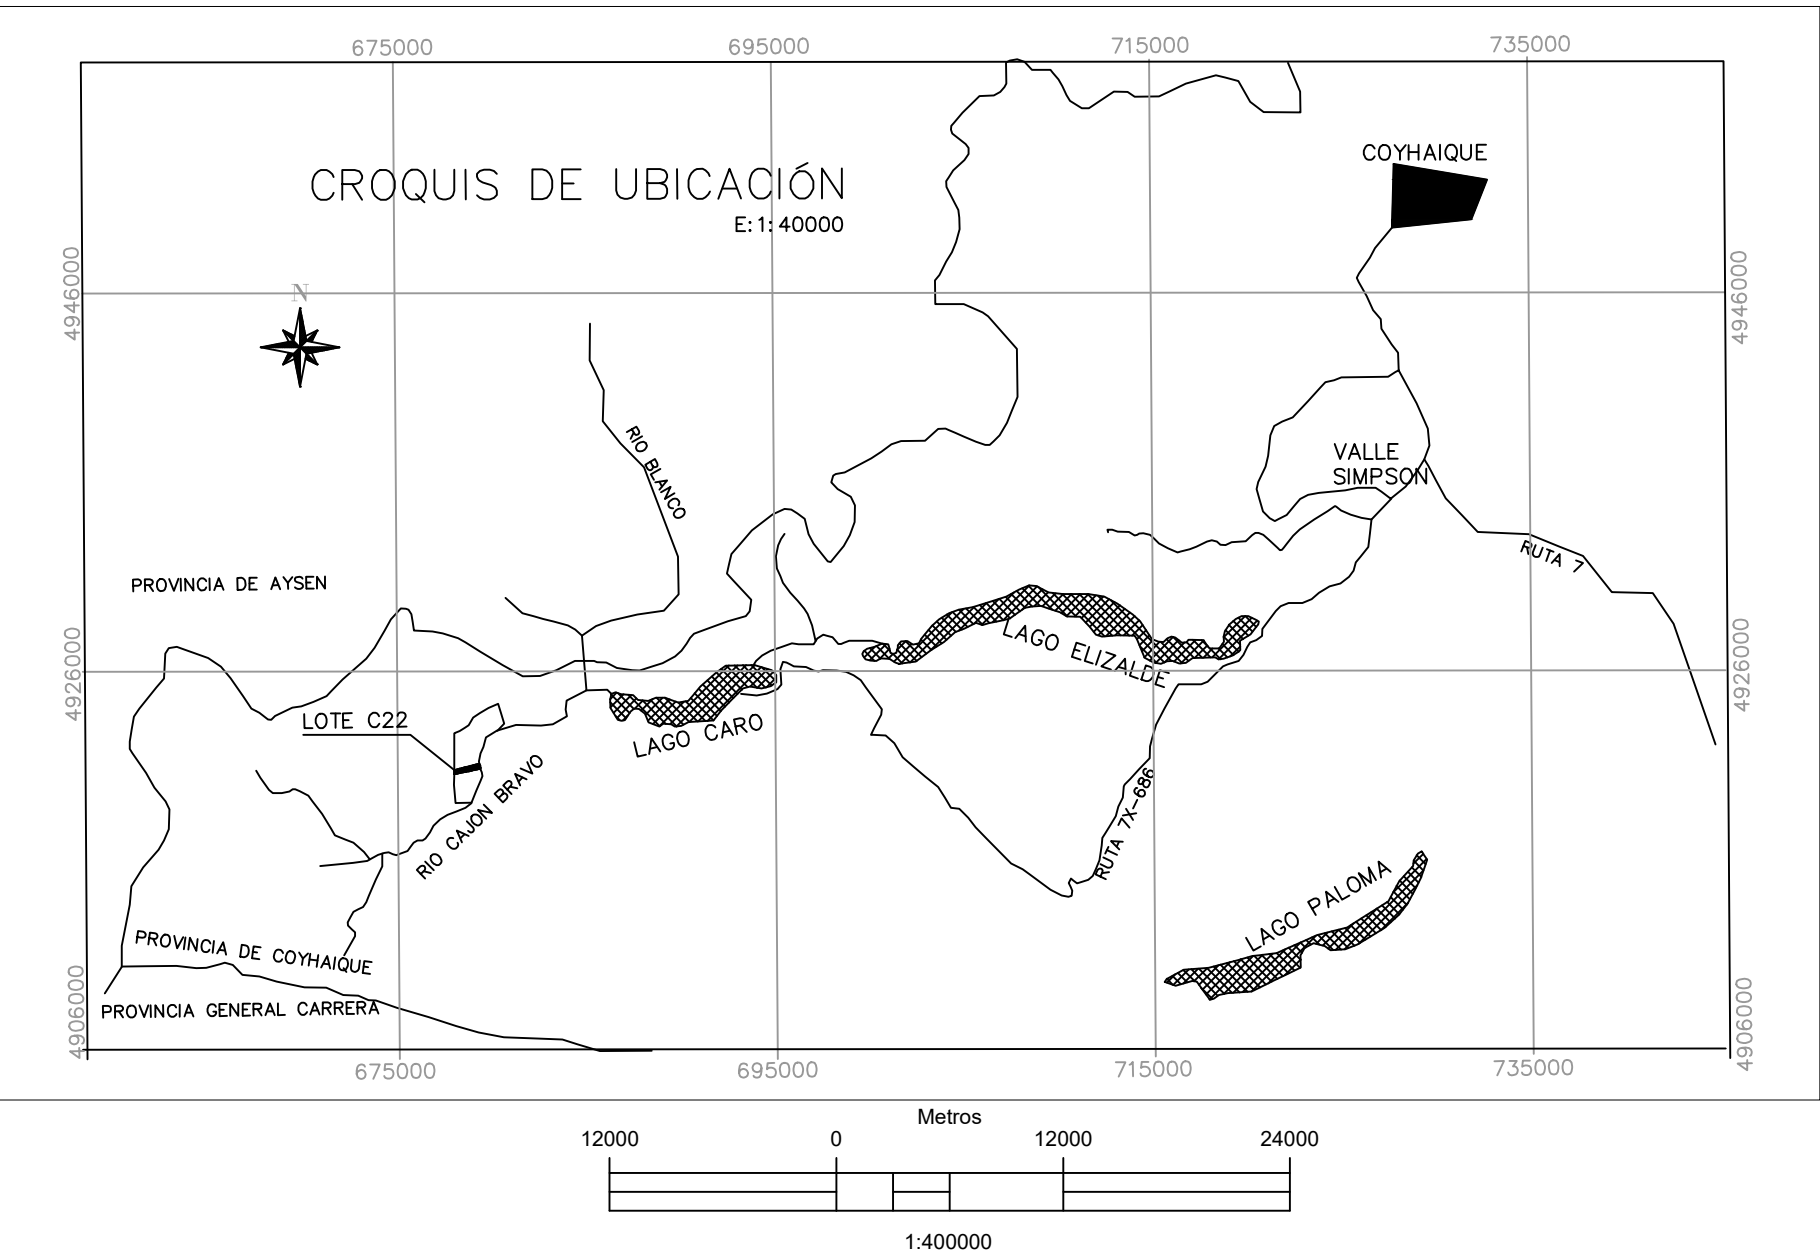


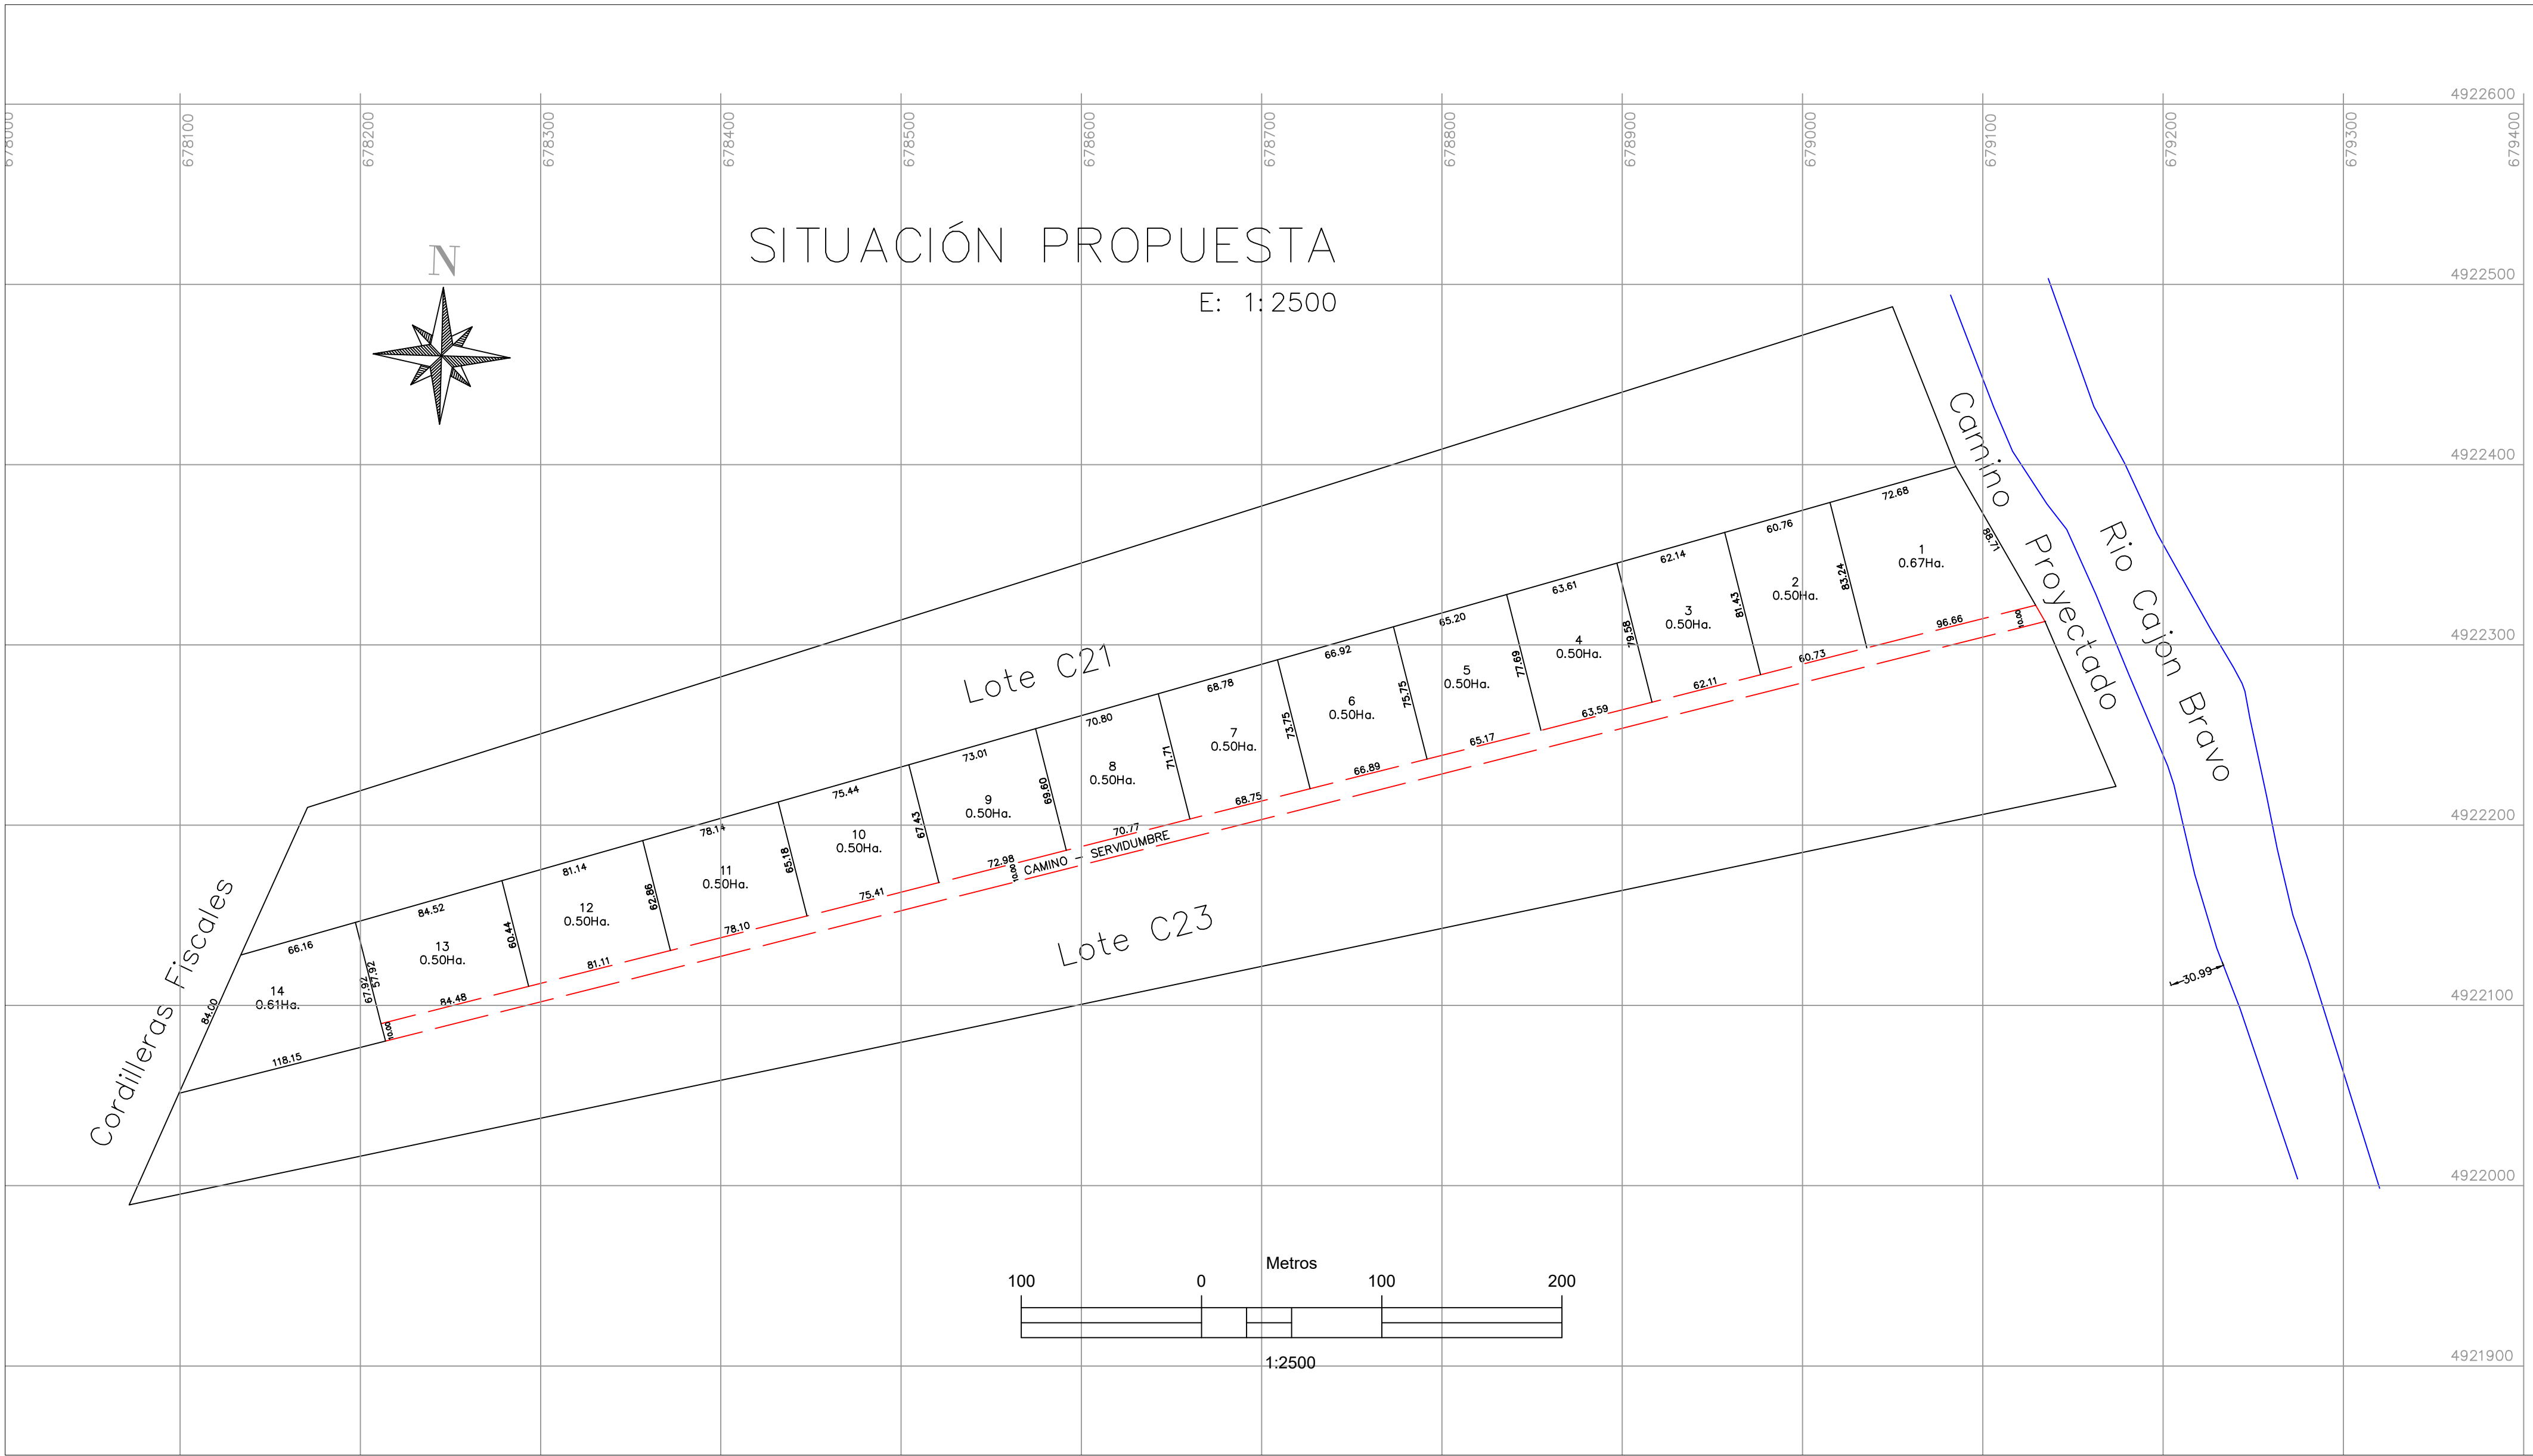

LEYENDA

- RIO
- CAMINO
- LOTE C22
- LAGO
- LIMITE LOTES
- LIMITE PROVINCIAL
- 678000 COORDENADAS
- CIUDAD
- LINEA AGUAS MAXIMAS
- CAMINO PROYECTADO

ANTECEDENTES GENERALES		PREDIO: LOTE C22	
LUGAR : RÍO CAJÓN BRAVO COMUNA : COYHAIQUE PROVINCIA : COYHAIQUE REGIÓN : AYSÉN CARLOS IBAÑEZ DEL CAMPO ROL :		PLANO DE SUBDIVISIÓN	
PROPIETARIO INMOBILIARIA J&D SPA RUT : 77.930.655-0		PLANO ORIGEN Plano de Subdivisión Lotes B y C Inscripcion: Fojas 922 vta N°590 Año 2019 CONSERVADOR DE BIENES RAÍCES DE COYHAIQUE	
INSCRIPCIÓN: Fojas 3.294, N°2.116 Año 2024 CONSERVADOR DE BIENES RAÍCES DE COYHAIQUE		COORDENADAS UTM Referidas al Huso 18S Según Proyección de Mercator DATUM WGS 84 FECHA: MARZO 2026	
SUPERFICIE TOTAL LOTE C22: 8.23 Ha. ESCALA: LAS INDICADAS LAMINA 1/1		AUTOR ESTUDIO TÉCNICO ANDRES NEICUAN TEC. UNIVERSITARIO EN GEOMENSURA RUT 14.179.337-7	

Cuadro de Superficies (Ha.)			
N°Lote	Área Útil	Área Servidumbre	Total
1	0.67	0.0937	0.7637
2	0.50	0.0607	0.5607
3	0.50	0.0621	0.5621
4	0.50	0.0636	0.5636
5	0.50	0.0652	0.5652
6	0.50	0.0669	0.5669
7	0.50	0.0688	0.5688
8	0.50	0.0708	0.5708
9	0.50	0.0720	0.5720
10	0.50	0.0754	0.5754
11	0.50	0.0782	0.5782
12	0.50	0.0811	0.5811
13	0.50	0.0845	0.5845
14	0.61	0.0000	0.6100
Total Lote C22	7.28	0.95	8.23
Camino Servidumbre	Ancho mt. 10.00	Largo mt. 950	Superficie Ha 0.95