
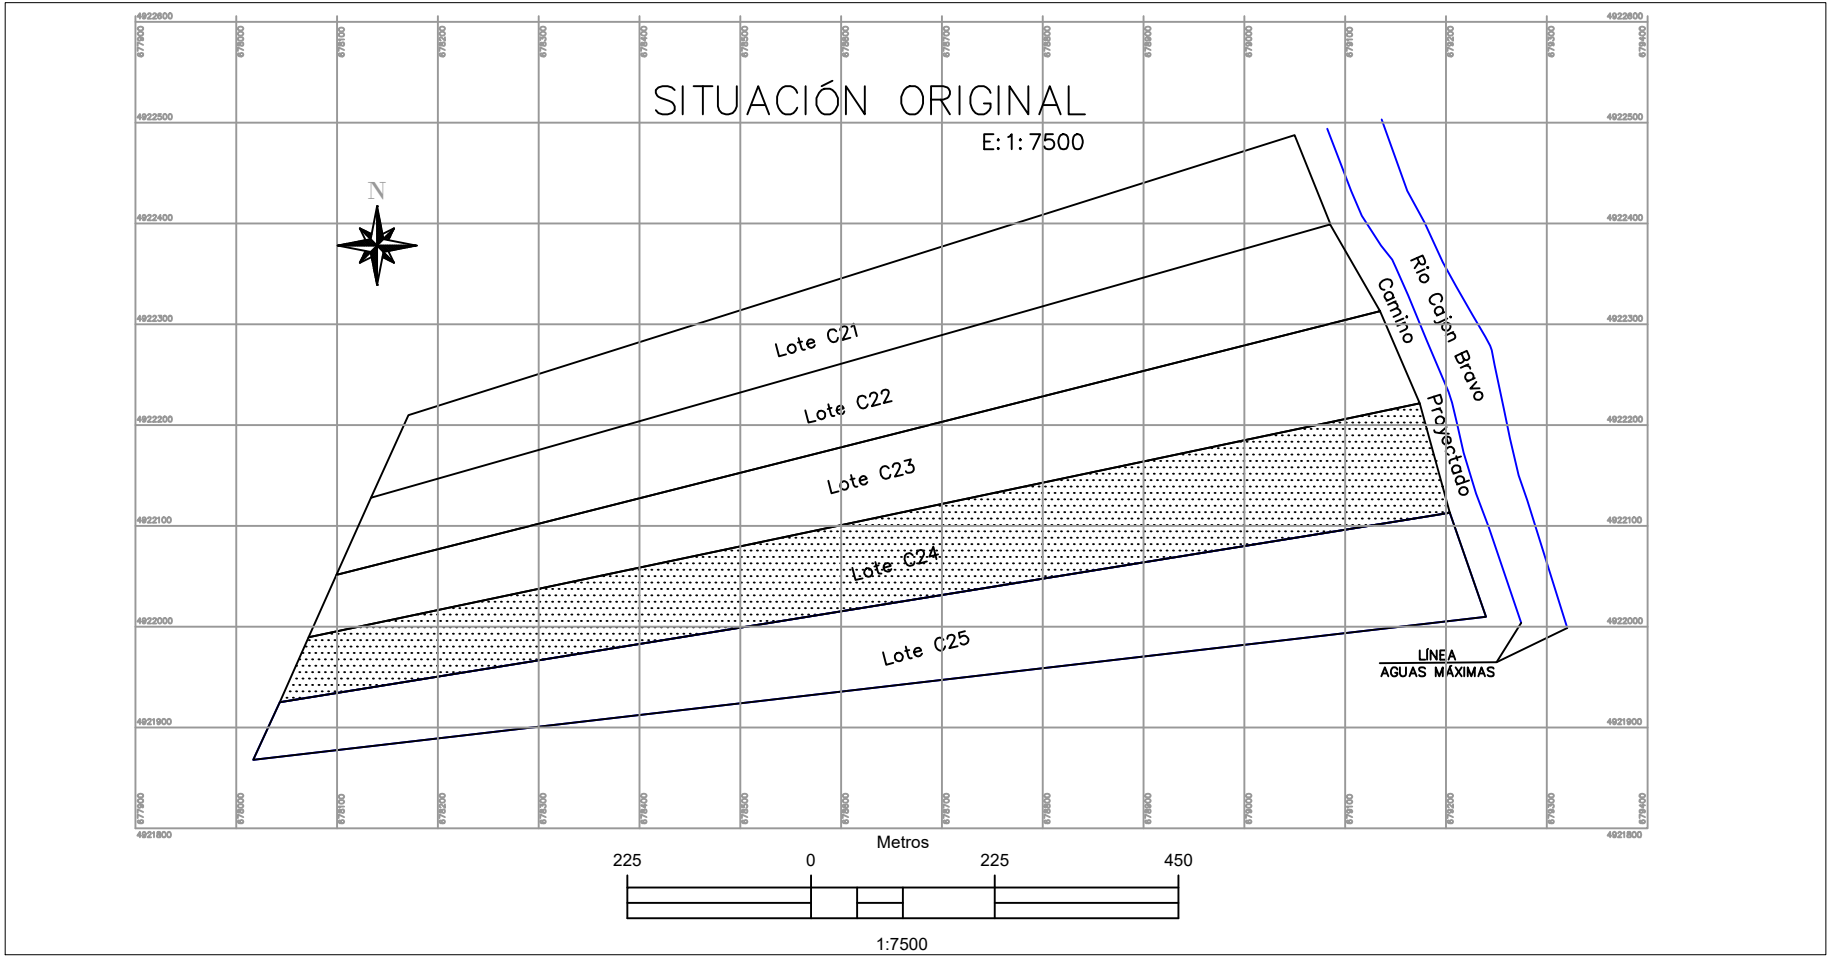
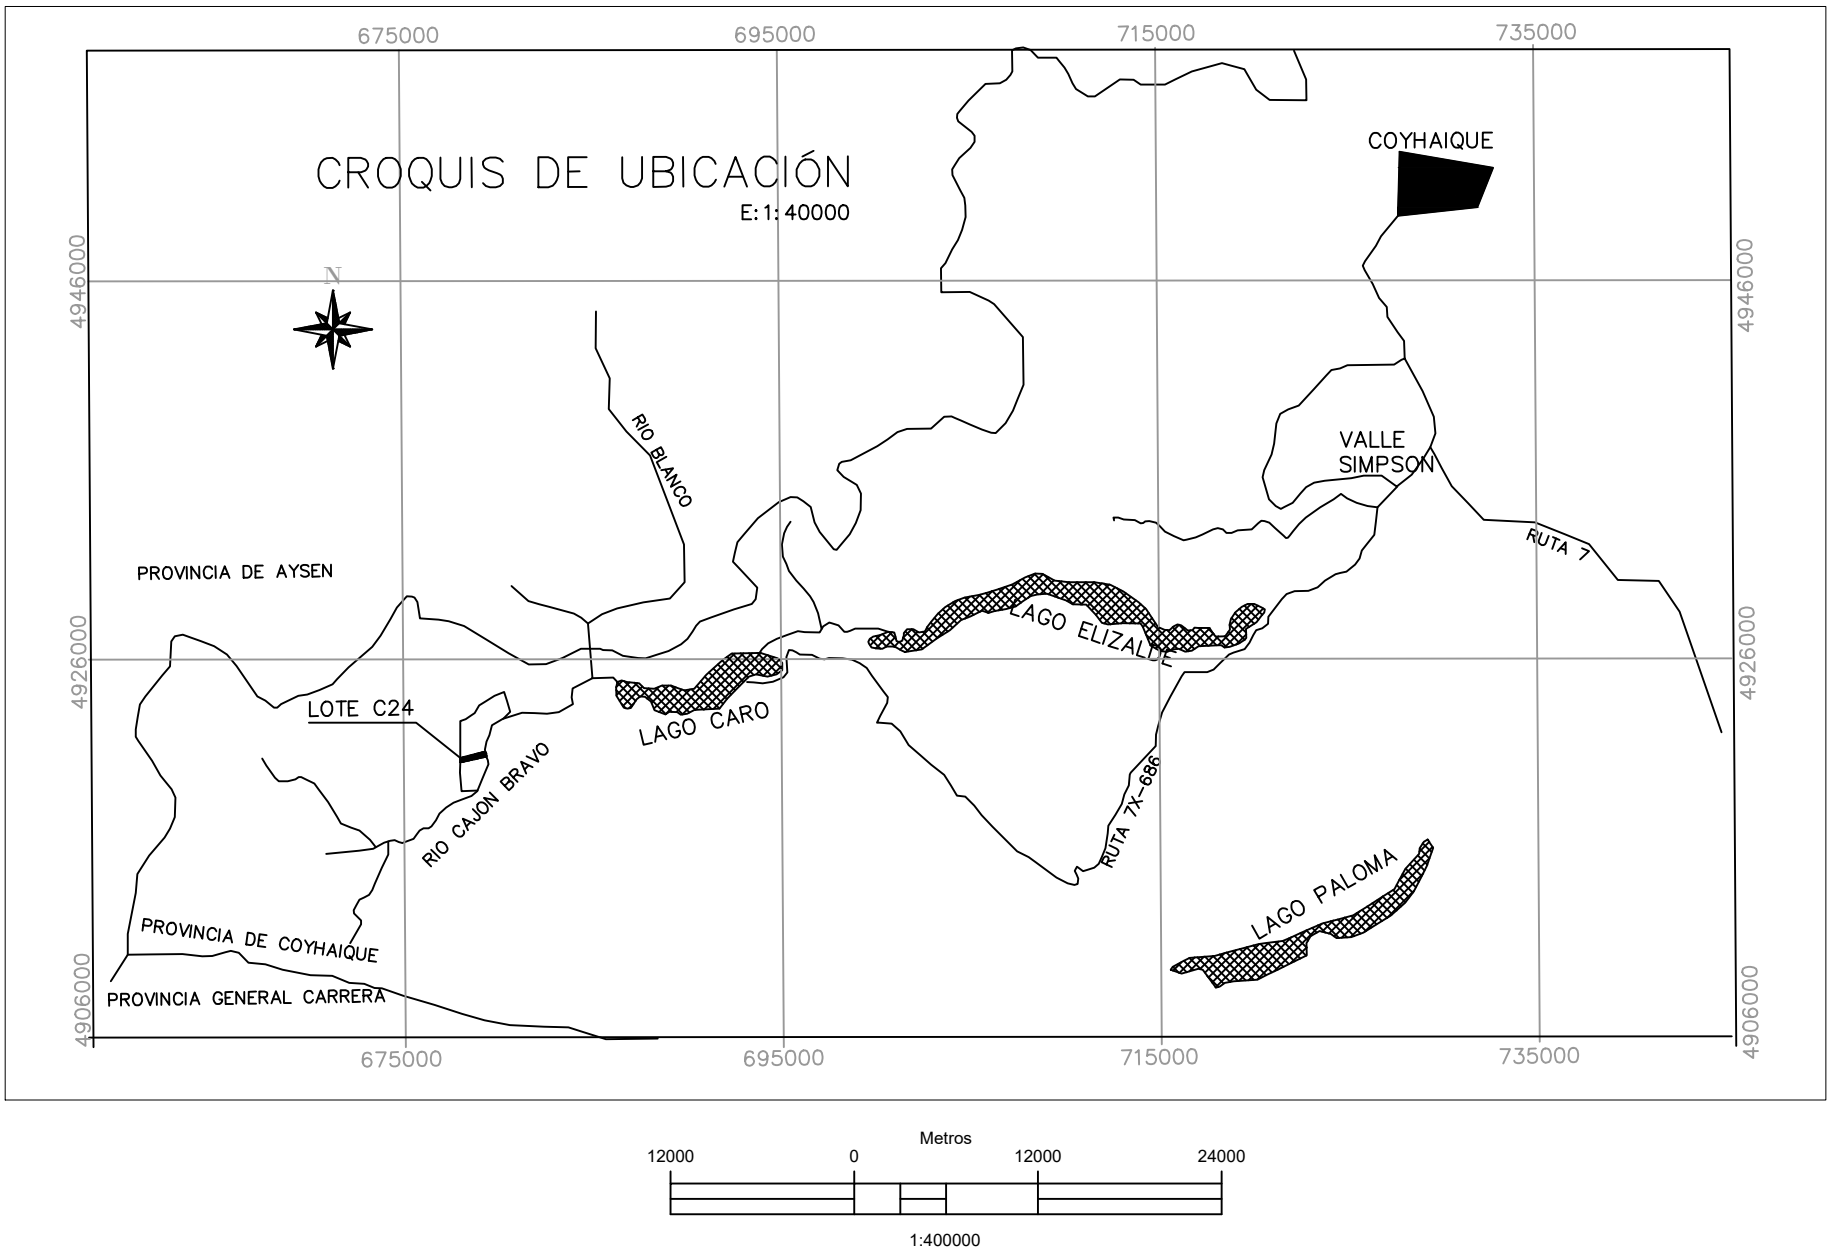


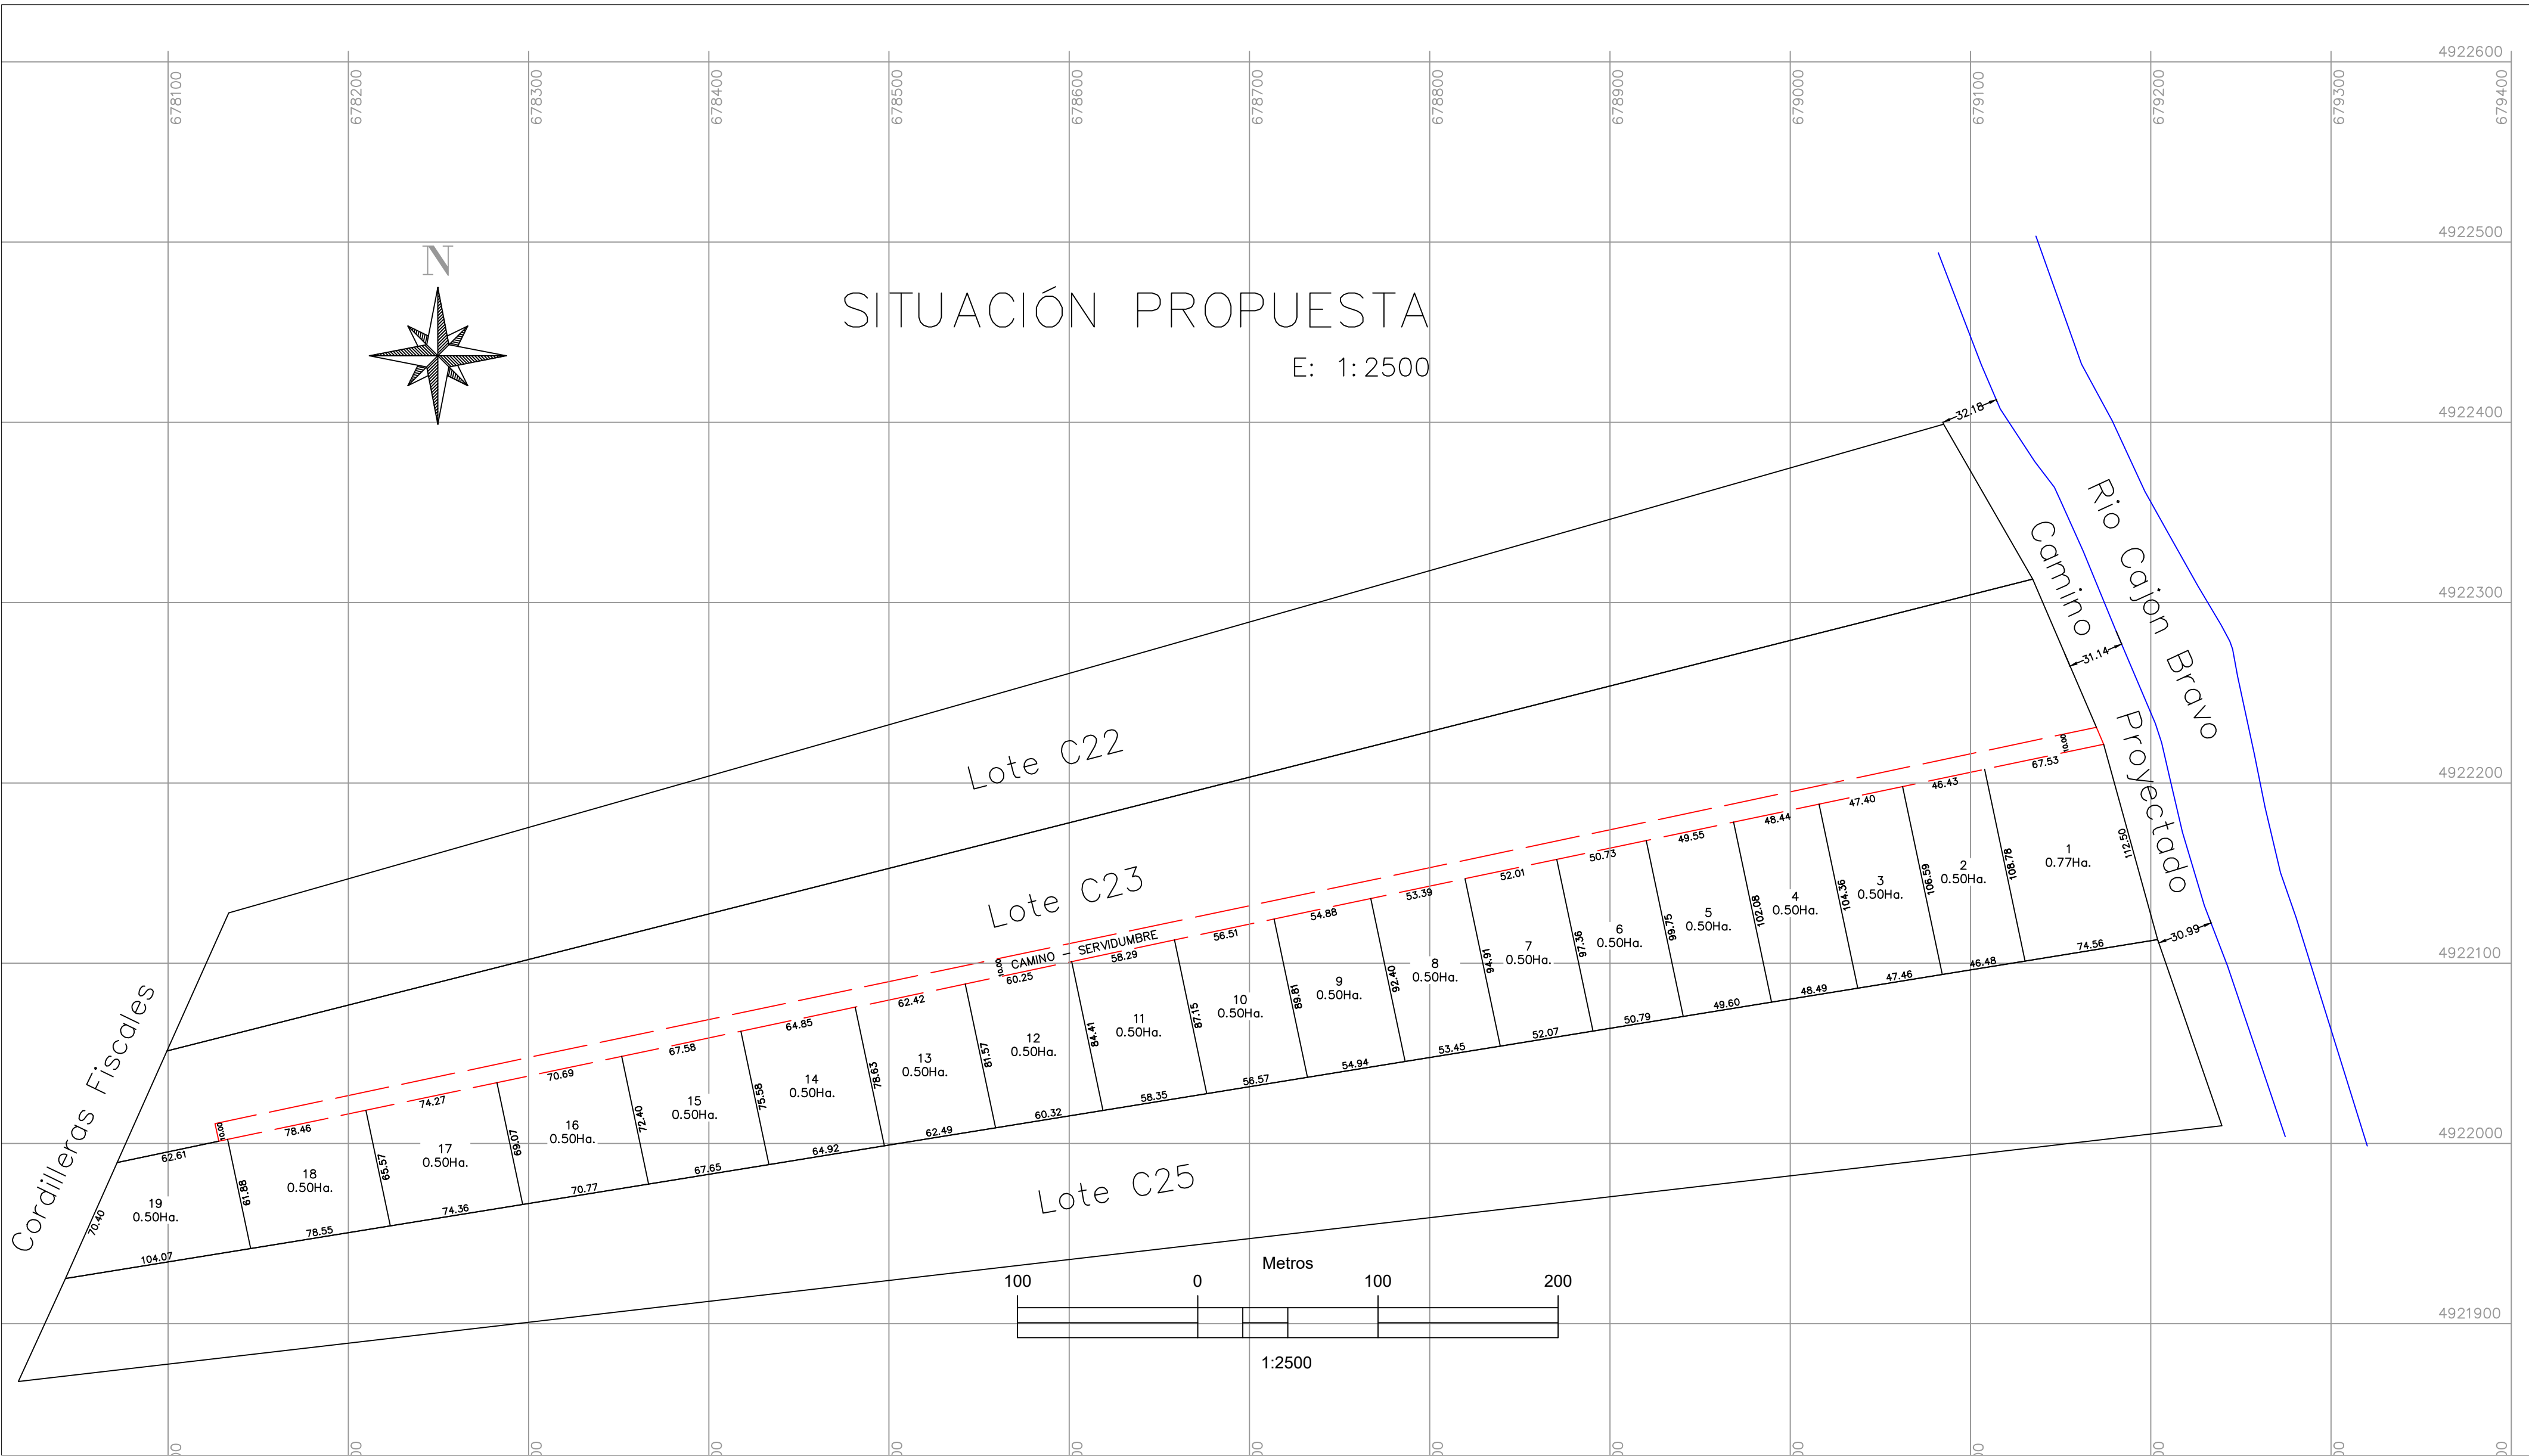

ANTECEDENTES GENERALES

PREDIO: LOTE C24

LUGAR : RÍO CAJÓN BRAVO
COMUNA : COYHAIQUE
PROVINCIA : COYHAIQUE
REGIÓN : AYSÉN CARLOS IBAÑEZ DEL CAMPO
ROL :

PROPIETARIO

INMOBILIARIA J&D SPA
RUT : 77.930.655-0

INSCRIPCIÓN: Fojas 3.296, N°2.118 Año 2024

CONSERVADOR DE BIENES RAÍCES DE COYHAIQUE

SUPERFICIE TOTAL

LOTE C24: 9.77 Ha.

ESCALA: LAS INDICADAS

LAMINA 1/1

PLANO DE SUBDIVISIÓN

PLANO ORIGEN

Plano de Subdivisión Lotes B y C
Inscripcion: Fojas 922 vta N°590 Año 2019
CONSERVADOR DE BIENES RAÍCES DE COYHAIQUE

COORDENADAS UTM Referidas al Huso 18S
Según Proyección de Mercator
DATUM WGS 84

FECHA: MARZO 2026

AUTOR ESTUDIO TÉCNICO

ANDRÉS NEICUAN
TEC. UNIVERSITARIO EN GEOMENSURA
RUT 14.179.337-7

LEYENDA

- RIO
- CAMINO
- LOTE C24
- LAGO
- LÍMITE LOTES
- LÍMITE PROVINCIAL
- COORDENADAS
- CIUDAD
- LÍNEA AGUAS MÁXIMAS
- CAMINO PROYECTADO

Cuadro de Superficies (Ha.)

N°Lote	Área Útil
1	0.77
2	0.50
3	0.50
4	0.50
5	0.50
6	0.50
7	0.50
8	0.50
9	0.50
10	0.50
11	0.50
12	0.50
13	0.50
14	0.50
15	0.50
16	0.50
17	0.50
18	0.50
19	0.50
Total Lote C24	9.77