
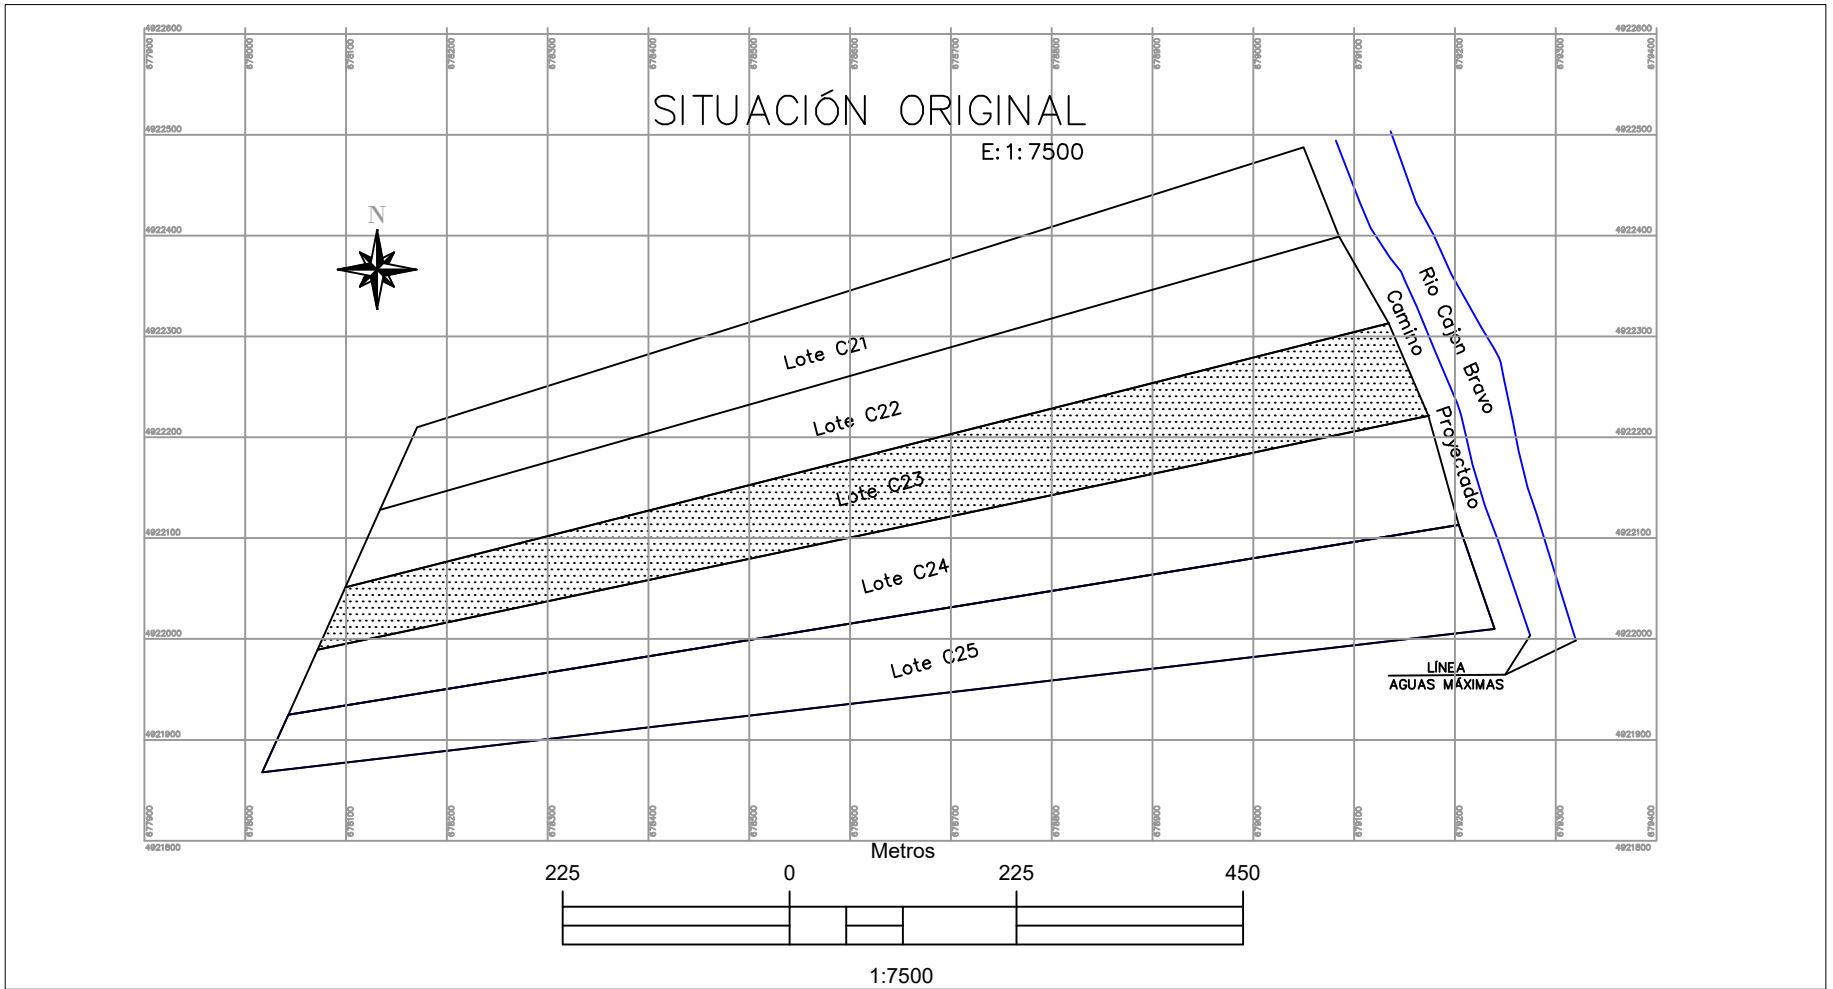
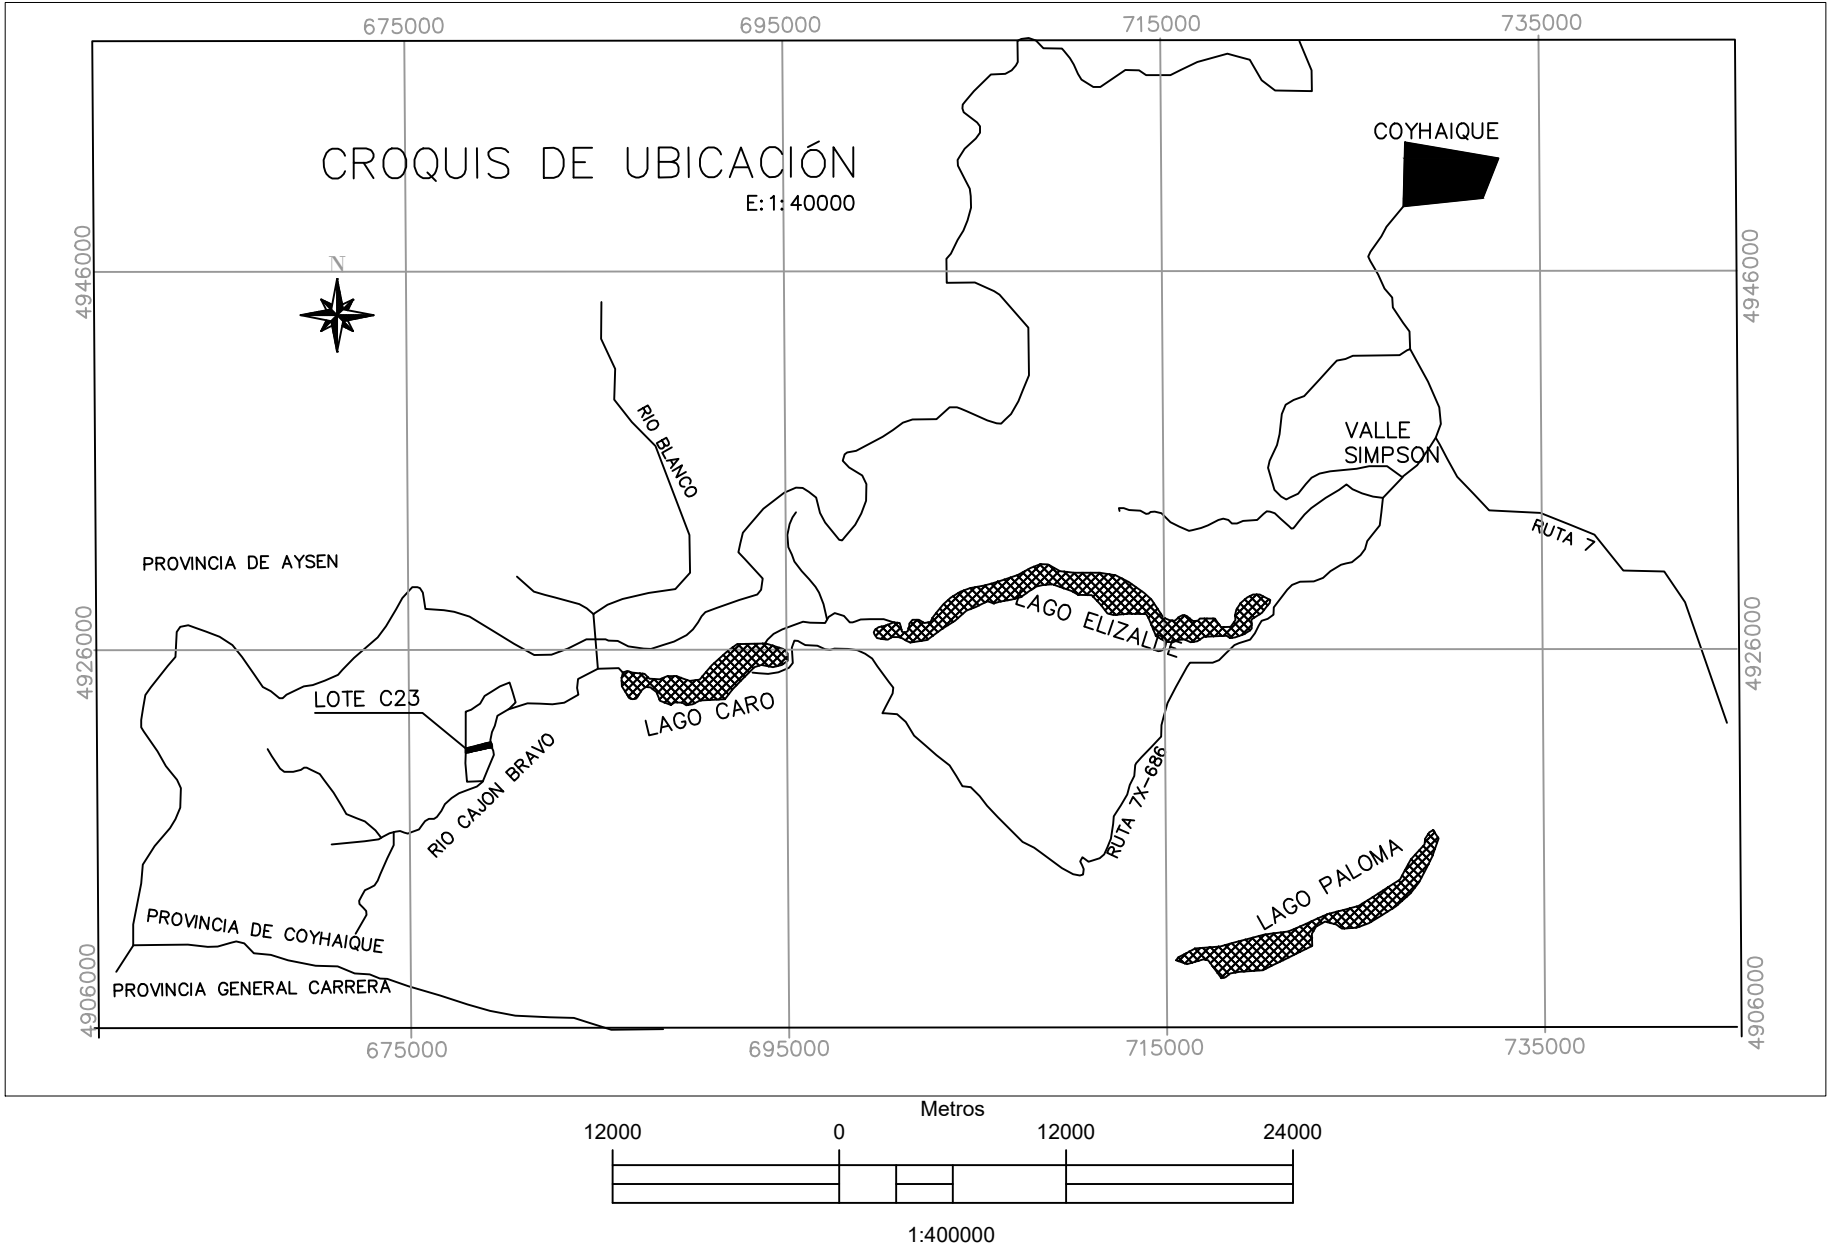


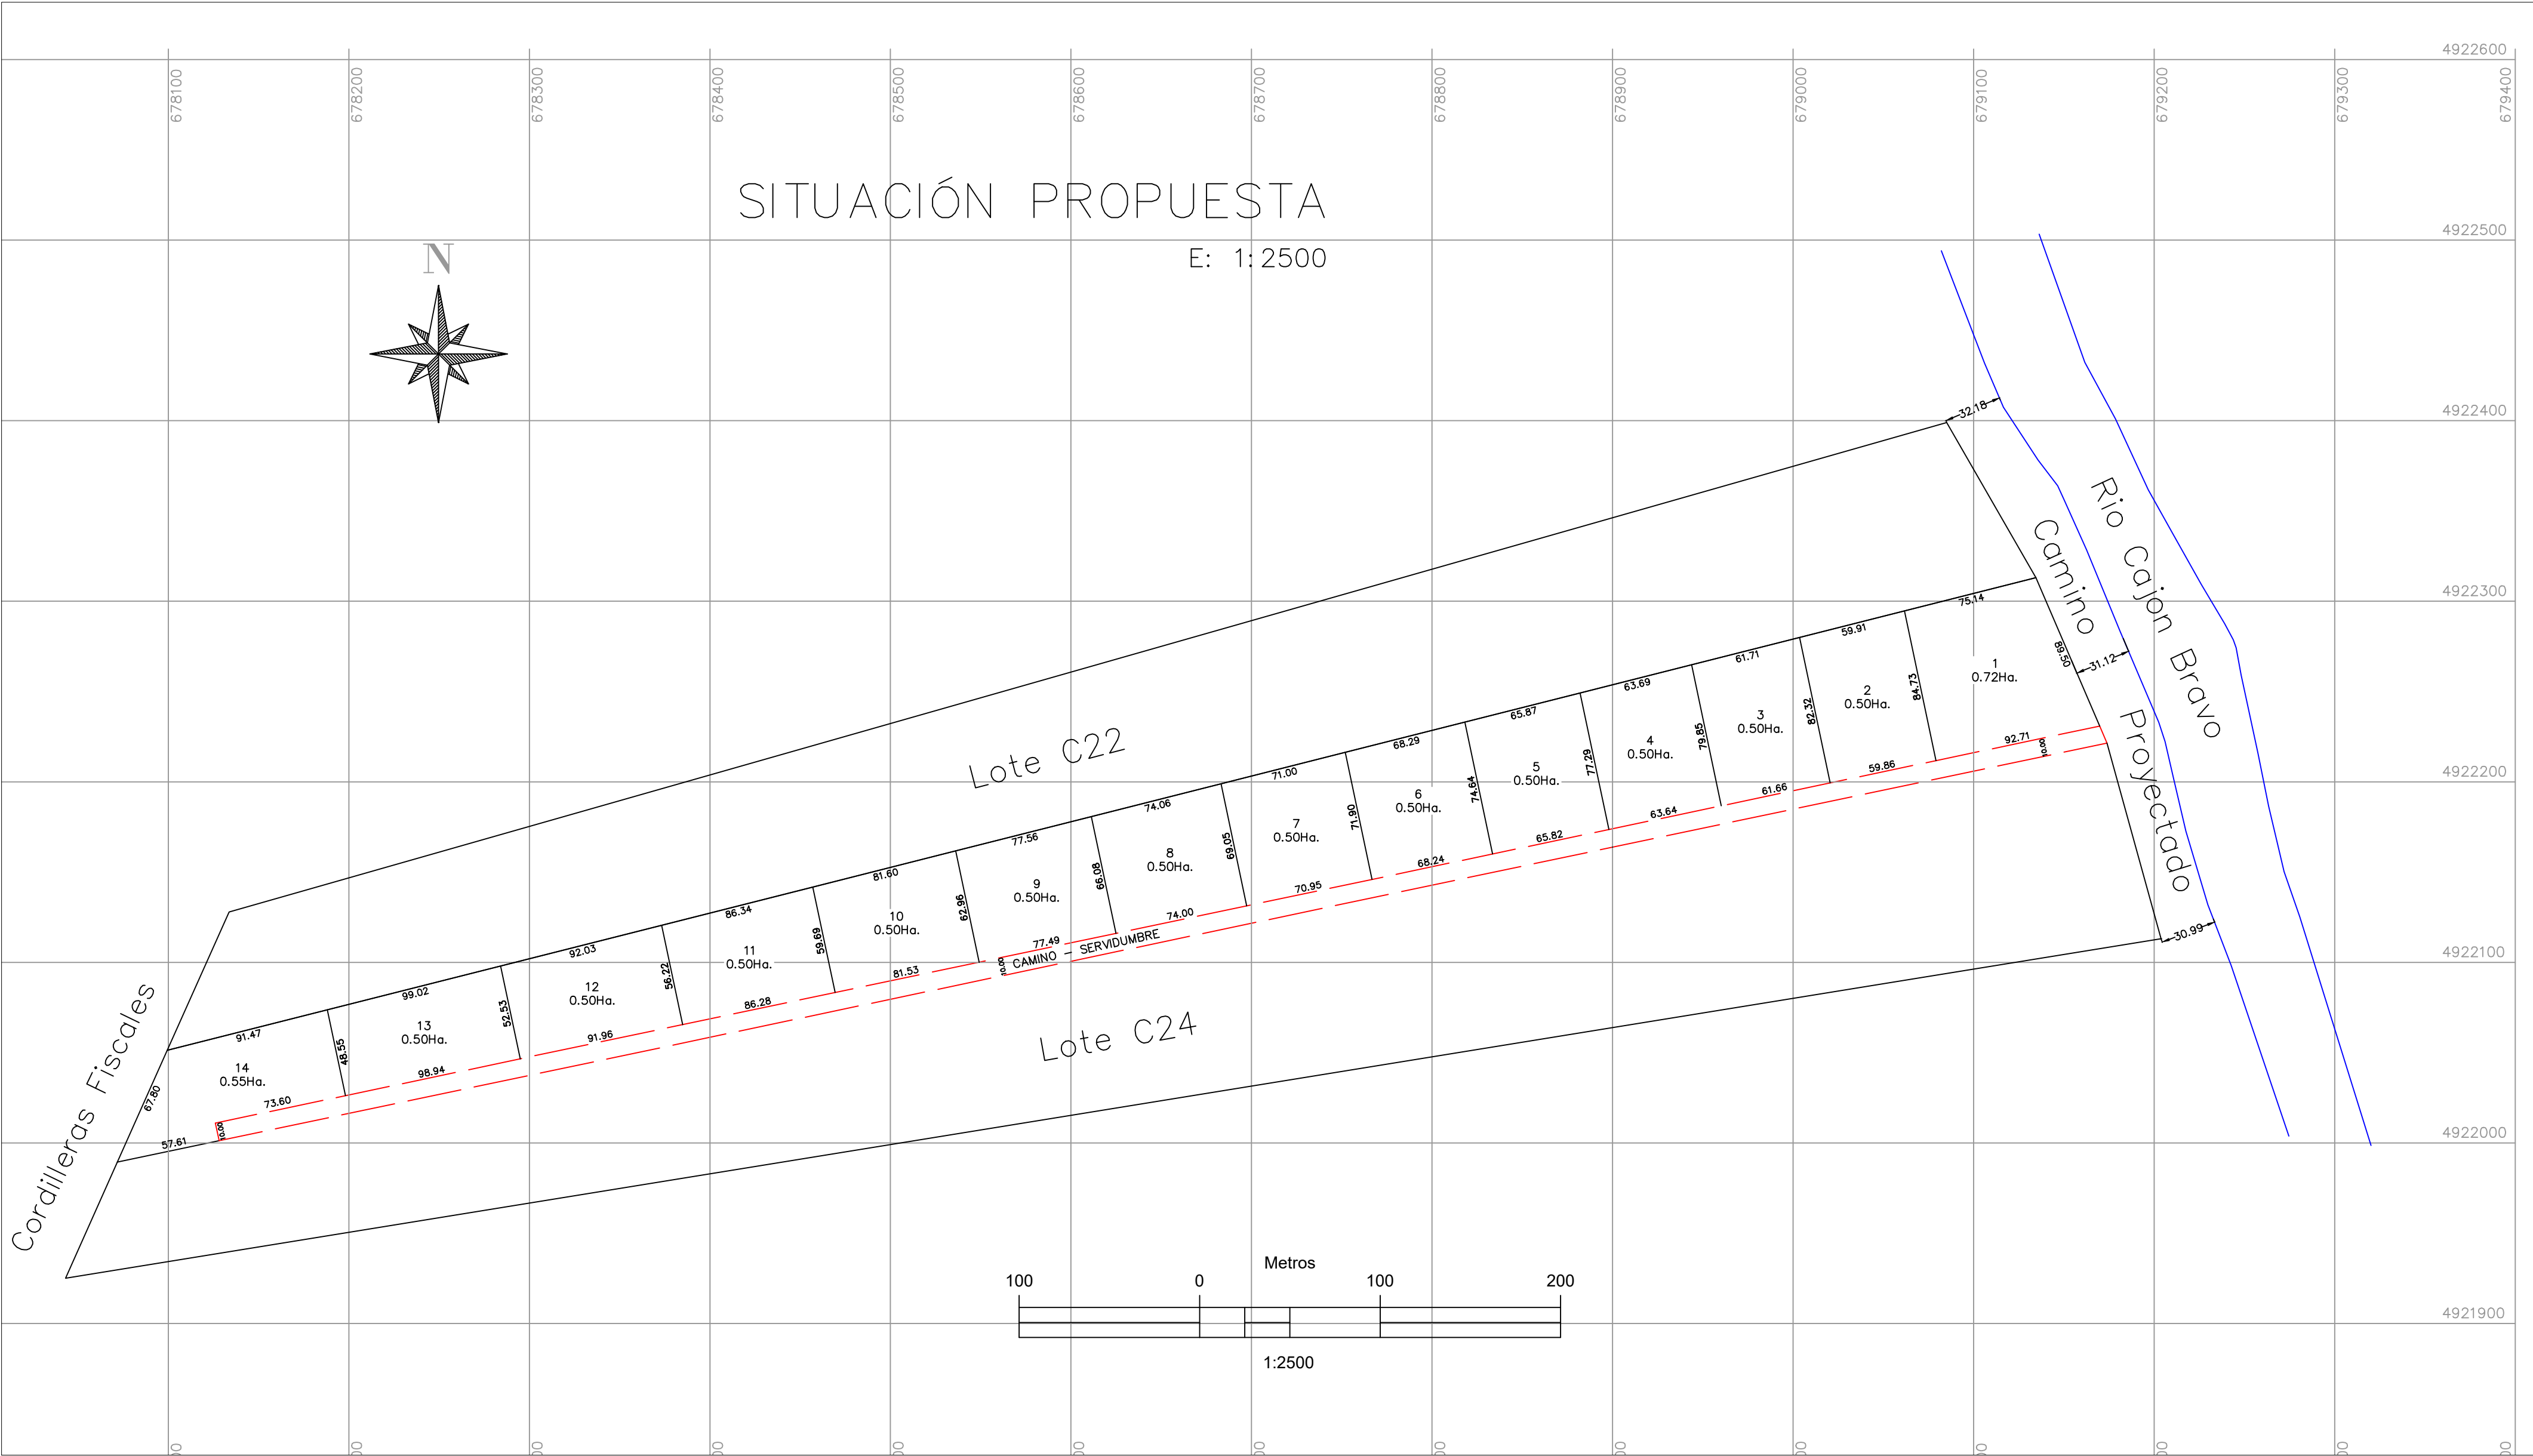

ANTECEDENTES GENERALES		PREDIO: LOTE C23	
LUGAR : RIO CAJÓN BRAVO COMUNA : COYHAIQUE PROVINCIA : COYHAIQUE REGIÓN : AYSÉN CARLOS IBAÑEZ DEL CAMPO ROL :		PLANO DE SUBDIVISIÓN	
		PLANO ORIGEN	
PROPIETARIO		Plano de Subdivisión Lotes B y C Inscripcion: Fojas 922 vta N°590 Año 2019 CONSERVADOR DE BIENES RAÍCES DE COYHAIQUE	
INMOBILIARIA J&D SPA RUT : 77.930.655-0			
INSCRIPCIÓN: Fojas 3.295, N°2.117 Año 2024		COORDENADAS UTM Referidas al Huso 18S Según Proyección de Mercator DATUM WGS 84	
CONSERVADOR DE BIENES RAÍCES DE COYHAIQUE			
SUPERFICIE TOTAL		FECHA: MARZO 2026	
		AUTOR ESTUDIO TÉCNICO	
		ANDRÉS NEICUAN TEC. UNIVERSITARIO EN GEOMENSURA RUT 14.179.337-7	
ESCALA: LAS INDICADAS		LAMINA 1/1	

Cuadro de Superficies (Ha.)			
N°Lote	Área Útil	Área Servidumbre	Total
1	0.72	0.0938	0.8138
2	0.50	0.0600	0.5600
3	0.50	0.0619	0.5619
4	0.50	0.0638	0.5638
5	0.50	0.0659	0.5659
6	0.50	0.0683	0.5683
7	0.50	0.0712	0.5712
8	0.50	0.0742	0.5742
9	0.50	0.0776	0.5776
10	0.50	0.0816	0.5816
11	0.50	0.0863	0.5863
12	0.50	0.0921	0.5921
13	0.50	0.0951	0.5951
14	0.55	0.0736	0.6236
Total Lote C23	7.27	1.07	8.34

Camino Servidumbre	Ancho m.l. 10.00	Largo m.l. 1070	Superficie Ha 1.07
--------------------	------------------	-----------------	--------------------